


Lageplan M 1:500

Hinweis: Die anteilige Grundstücksfläche von Flst.Nr. 100/4 soll erworben werden und mit dem Grundstück Flst.Nr. 100/15 zu einem neuen Grundstück verschmolzen werden.
Grundstücksgröße Flst.Nr. 100/15: 397 m²
Anteil Flst.Nr. 100/4: 765 m²
1.162 m²

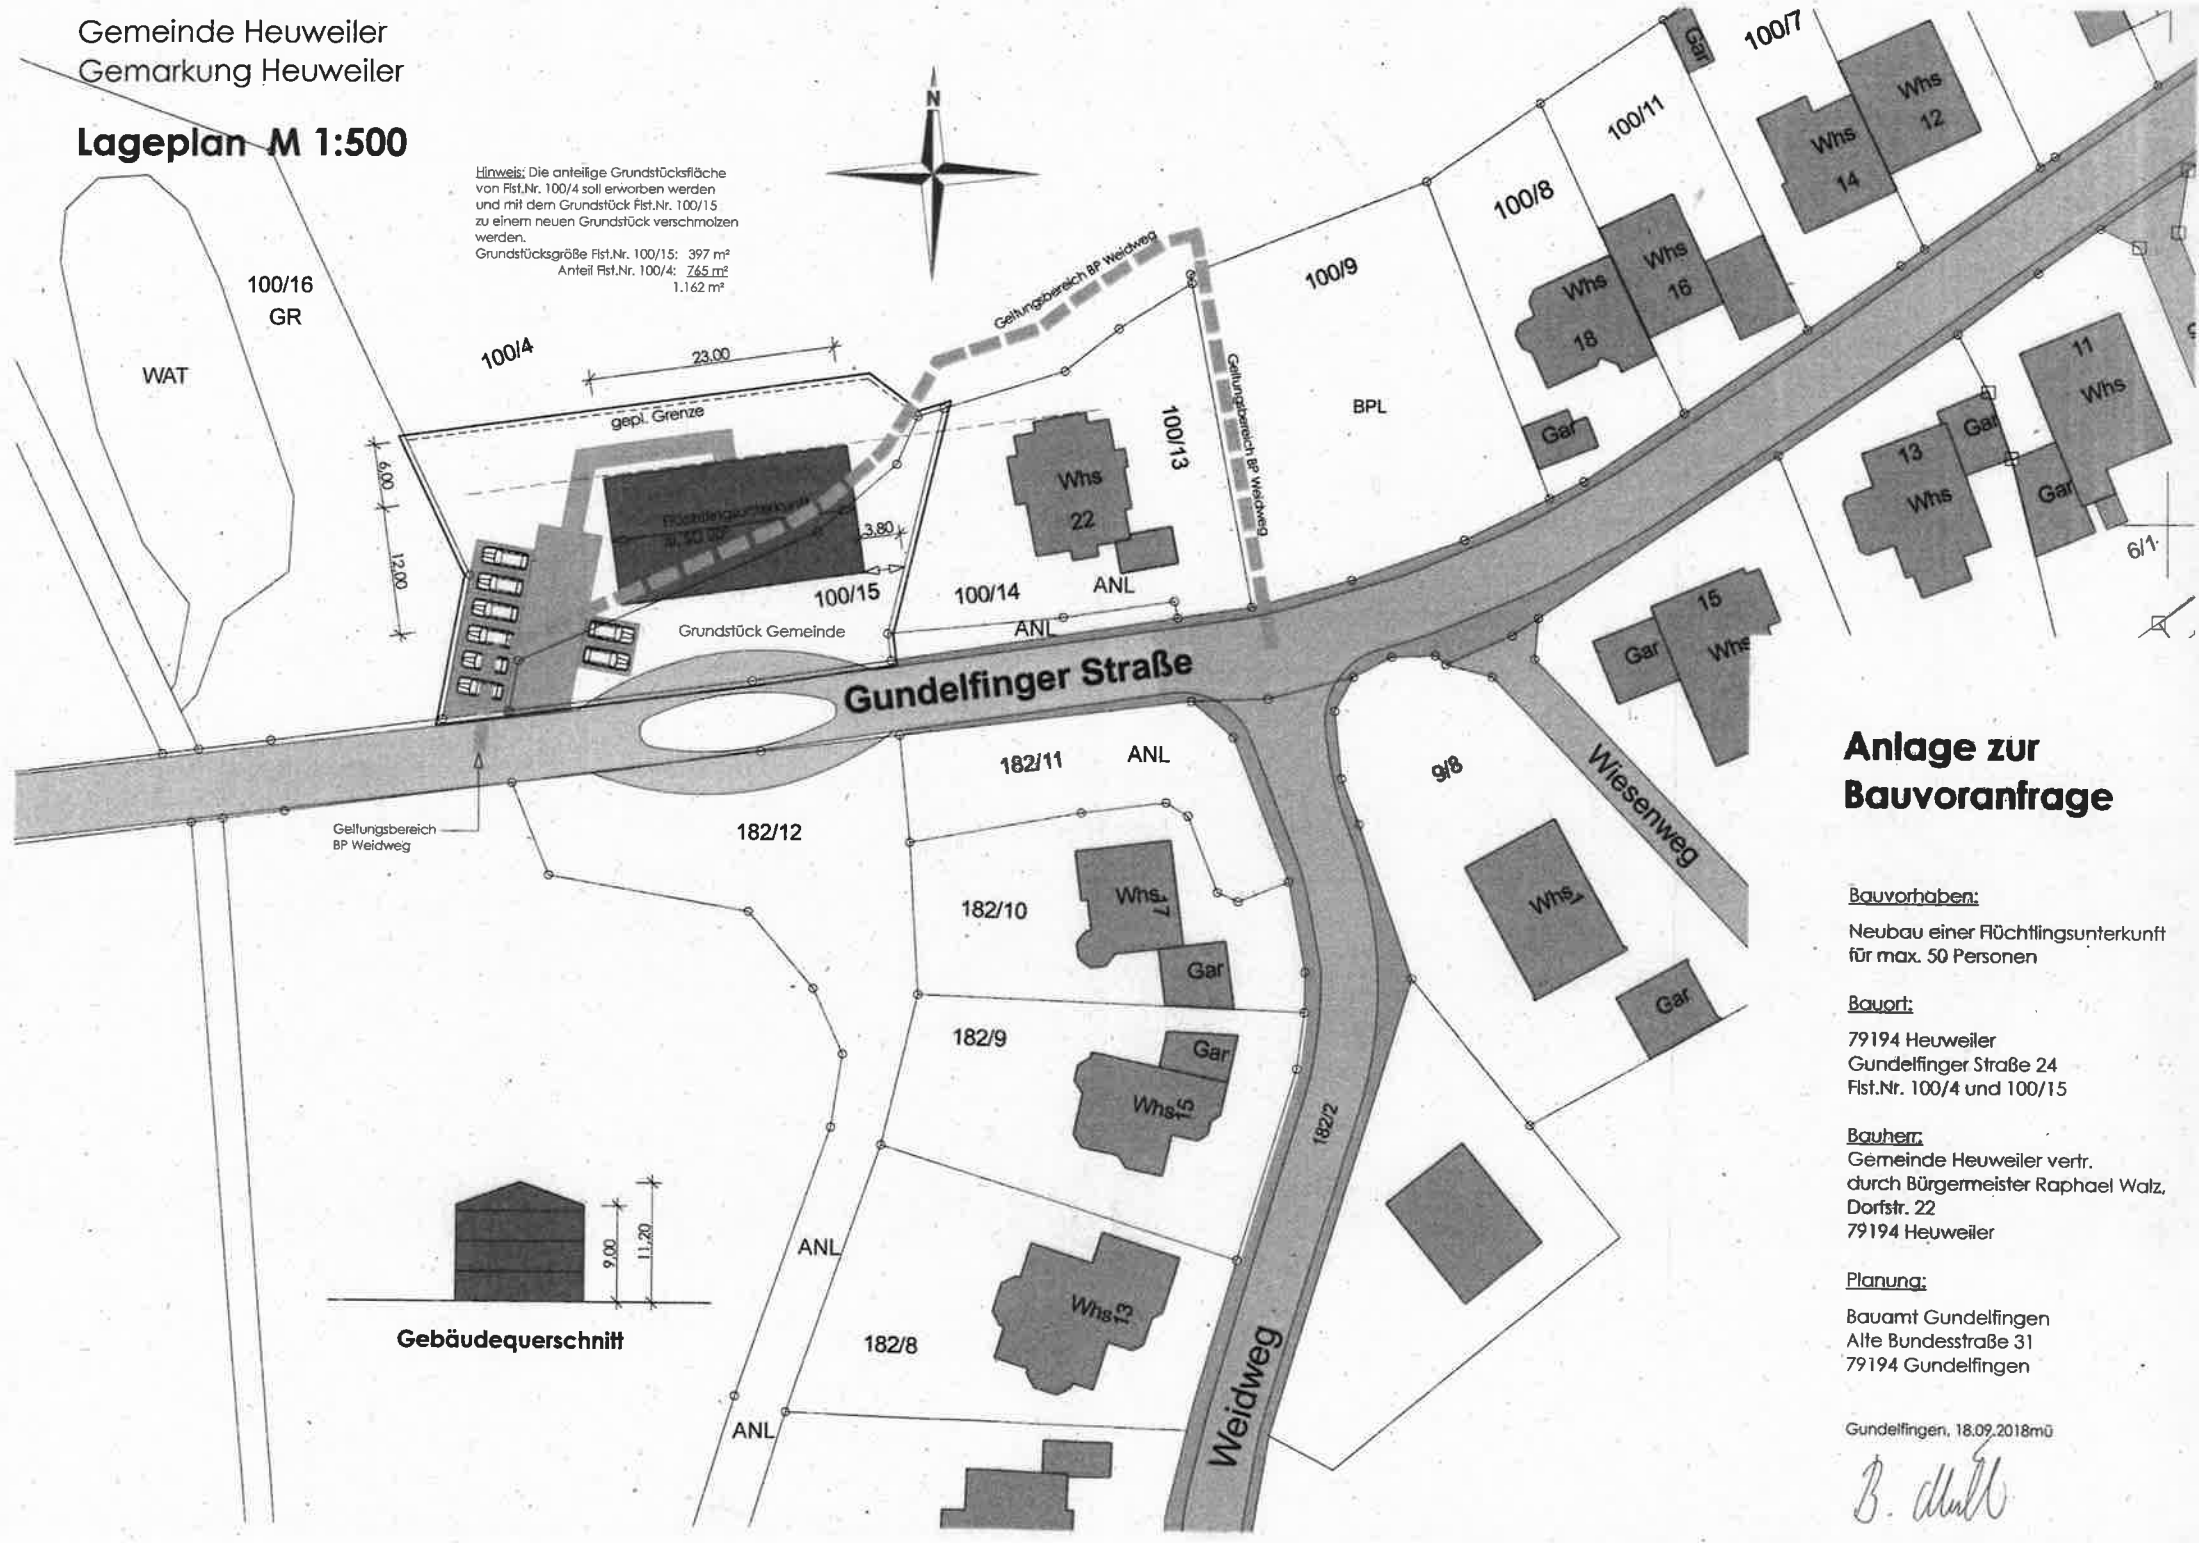

Anlage zur Bauvoranfrage

Bauvorhaben:

Neubau einer Flüchtlingsunterkunft für max. 50 Personen

Bauort:

79194 Heuweiler
Gundelfinger Straße 24
Flst.Nr. 100/4 und 100/15

Bauherr:

Gemeinde Heuweiler vertr.
durch Bürgermeister Raphael Walz,
Dorfstr. 22
79194 Heuweiler

Planung:

Bauamt Gundelfingen
Alte Bundesstraße 31
79194 Gundelfingen

Gundelfingen, 18.09.2018mü

B. Müller

Anlage zur Bauvoranfrage vom 18.09.2018

Bauvorhaben: **Neubau einer Flüchtlingsunterkunft für max. 50 Personen**
Bauherr: **Gemeinde Heuweiler vertr. Durch Bürgermeister Her Raphael Walz, Dorfstraße 22, 79194 Heuweiler**
Baugrundstück: **Gundelfinger Straße 24, 79194 Heuweiler, Flst.Nr.: 100/4 und 100/15**
Planer: **Ortsbauamt Gundelfingen, Bruno Müller, Alte Bundstraße 31, 79194 Gundelfingen**

Fragen:

- Frage 1 Kann auf der im Lageplan dargestellten Fläche eine Flüchtlingsunterkunft für max. 50 Personen errichtet werden?
- Frage 2 Kann der Baukörper mit den Abmessungen Länge x Breite = 23,00 m x 12,00 m gebaut werden?
- Frage 3 Kann der Baukörper dreigeschossig errichtet werden?
- Frage 4 Ist eine Traufhöhe bis zu 9,00 m und eine Firsthöhe bis zu 11,20 m zulässig?
- Frage 5 Können die 8 Stellplätze in der im Lageplan dargestellten Lage angelegt werden?

Gundelfingen, den 18.09.2018



Müller
Ortsbaumeister